


Hörsaaleinteilung Fluidtechnik 07.08.2019 (10:00 bis 11:30 Uhr)

TULLA-HÖRSAAL GEB.-NR. 11.40 RAUM 103

GRUNDRISS BESTUHLUNG

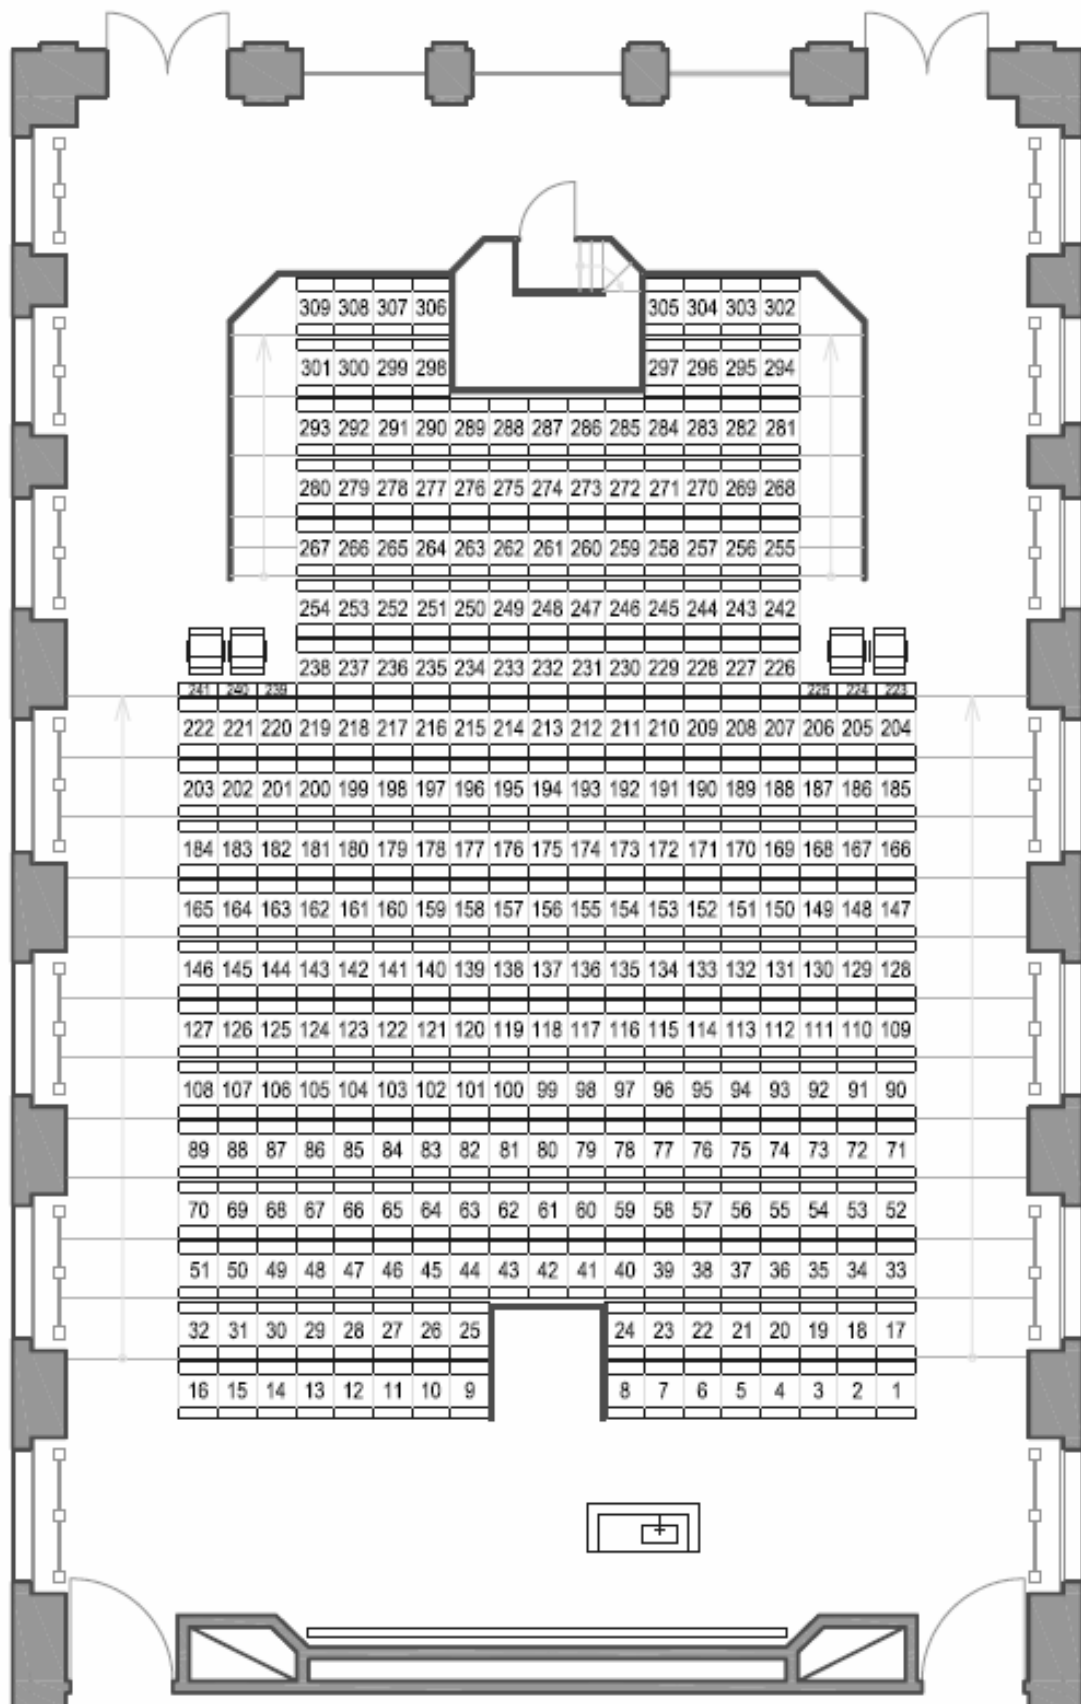

MatrNr.	Hörsaal	Platz
1807692	Tulla-HS	2
1816444	Tulla-HS	6
2047238	Tulla-HS	11
1840379	Tulla-HS	15
1839305	Tulla-HS	34
2226262	Tulla-HS	38
1841850	Tulla-HS	42
1973097	Tulla-HS	46
1841167	Tulla-HS	50
2234113	Tulla-HS	72
1727928	Tulla-HS	76
1787002	Tulla-HS	80
1700690	Tulla-HS	84
1747595	Tulla-HS	88
2046257	Tulla-HS	110